


Die Übereinstimmung der
Fotokopie mit der Urschrift
wird hiermit beglaubigt.
Potsdam, den 02. Feb. 2022


Im Auftrag
Stephan Rüssel

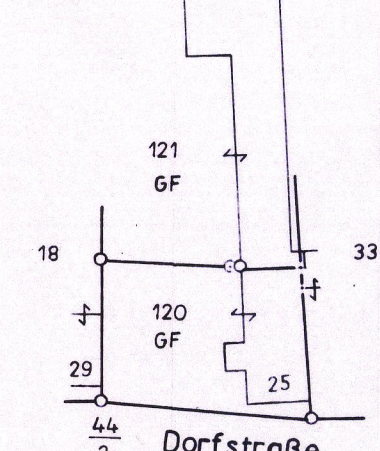

Sonderzeichnung Nr. 1
Maßstab 1:1000



Sonderzeichnung Nr. 2
Maßstab 1:1000

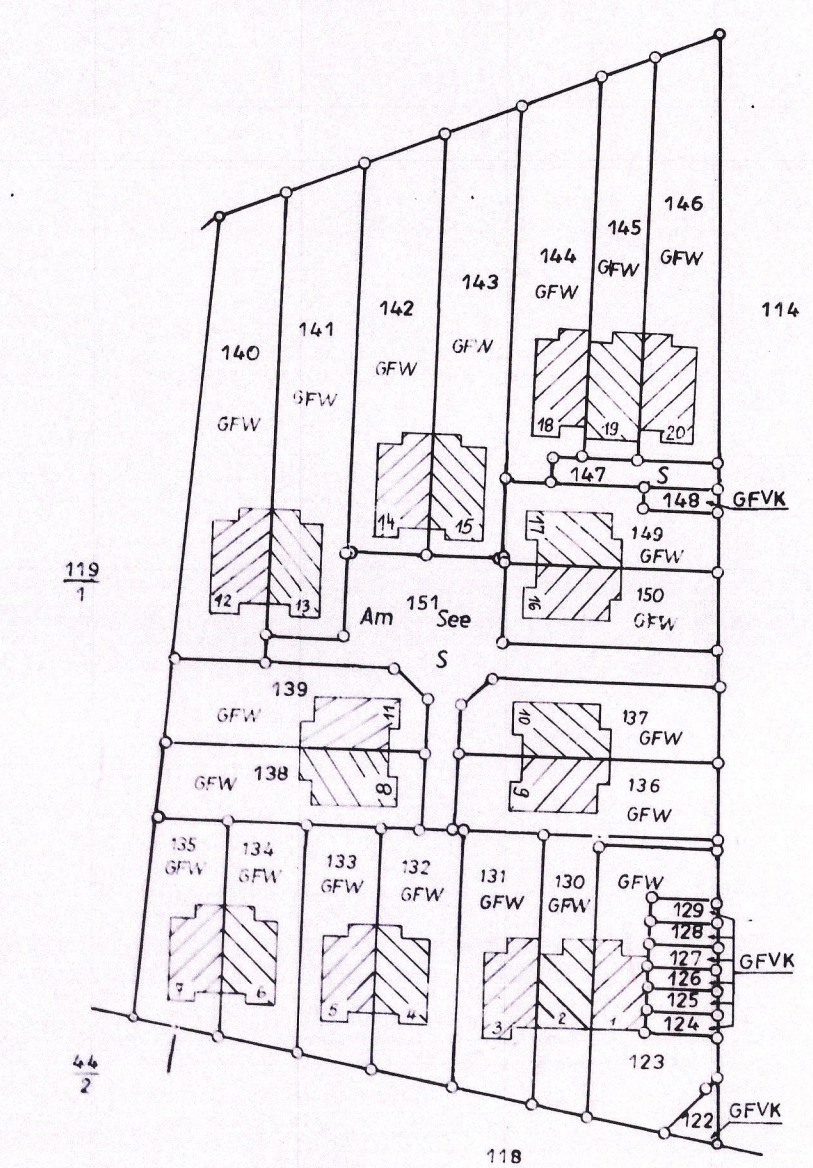

Vervielfältigung, Umarbeitung, Veränderung
und Weitergabe an Dritte nur mit Zustimmung
d. Katastrales zuständige.
Verm.-u. Lieg. G & 3 (1) Bldg.

Ausgefertigt
Beeskow, den 13. JULI 2001

Landkreis Oder-Spree
Der Landrat
Kataster- und Vermessungsamt
Im Auftrag

