



Land Brandenburg
 Flurkarte zur Verordnung über das Naturschutzgebiet
"Görner See"
 Landkreis Havelland
 Blatt 1
 Gemarkung Görne / Flur 1
 Kartengrundlage: Flurkarte (Ausgabe 1952)
 Maßstab: 1:3.000
 Legende
 [Red line symbol] Grenze des NSG
 Ministerium für Umwelt, Naturschutz und Raumordnung des Landes Brandenburg
 M. Pletzack
 Minister
 Potsdam, den 10. Nov. 2016
 Im Auftrag
 Stepanek-Rossel
 [Seal of Brandenburg]

Flur 1 (7)

Görne

Kreis Rathenow

Maßstab 1:3000

Die Karte ist von der im Jahre 1916 gefertigten Karte
 abgezeichnet.
 (Feldvergleich 1949)

Vermessungsamt Brandenburg
 Herausgegeben 1952
 Ch. K.

Gemarkung Görne
Flur 1

GEMARKUNG GÖRNE
FLUR 2

Gemarkung Landin
Flur 7

Flur 8

Flur 1

NSG

Die Staatsforst

Heide am Görner Weg

An der alten Heerstraße

Die Übereinstimmung der
Fotokopie mit der Urschrift
wird hiermit beglaubigt.

Potsdam, den 10. Nov. 2016

Im Auftrag

Stepan G. Roszel



Land Brandenburg

Flurkarte zur Verordnung über das Naturschutzgebiet

"Görner See"

Landkreis Havelland

Blatt 2
Gemarkung Haage / Flur 7

Kartengrundlage: Flurkarte (Ausgabe 1954)

Legende



Grenze des NSG

Ministerium für Umwelt, Naturschutz und Raumordnung des
Landes Brandenburg

M. Platzack
Minister
Potsdam, den 10. Nov. 2016
i.A. M. Stepan G. Roszel

Flur 7


Gemarkung Haage

Kreis Nauen

Maßstab 1:3000

Abzeichnung von der im Jahre 1863 von Rentsch gefertigten Karte nebst
Ergänzungen, Feldvergleich 1949.

Vermessungsamt Potsdam
Herausgegeben 1954

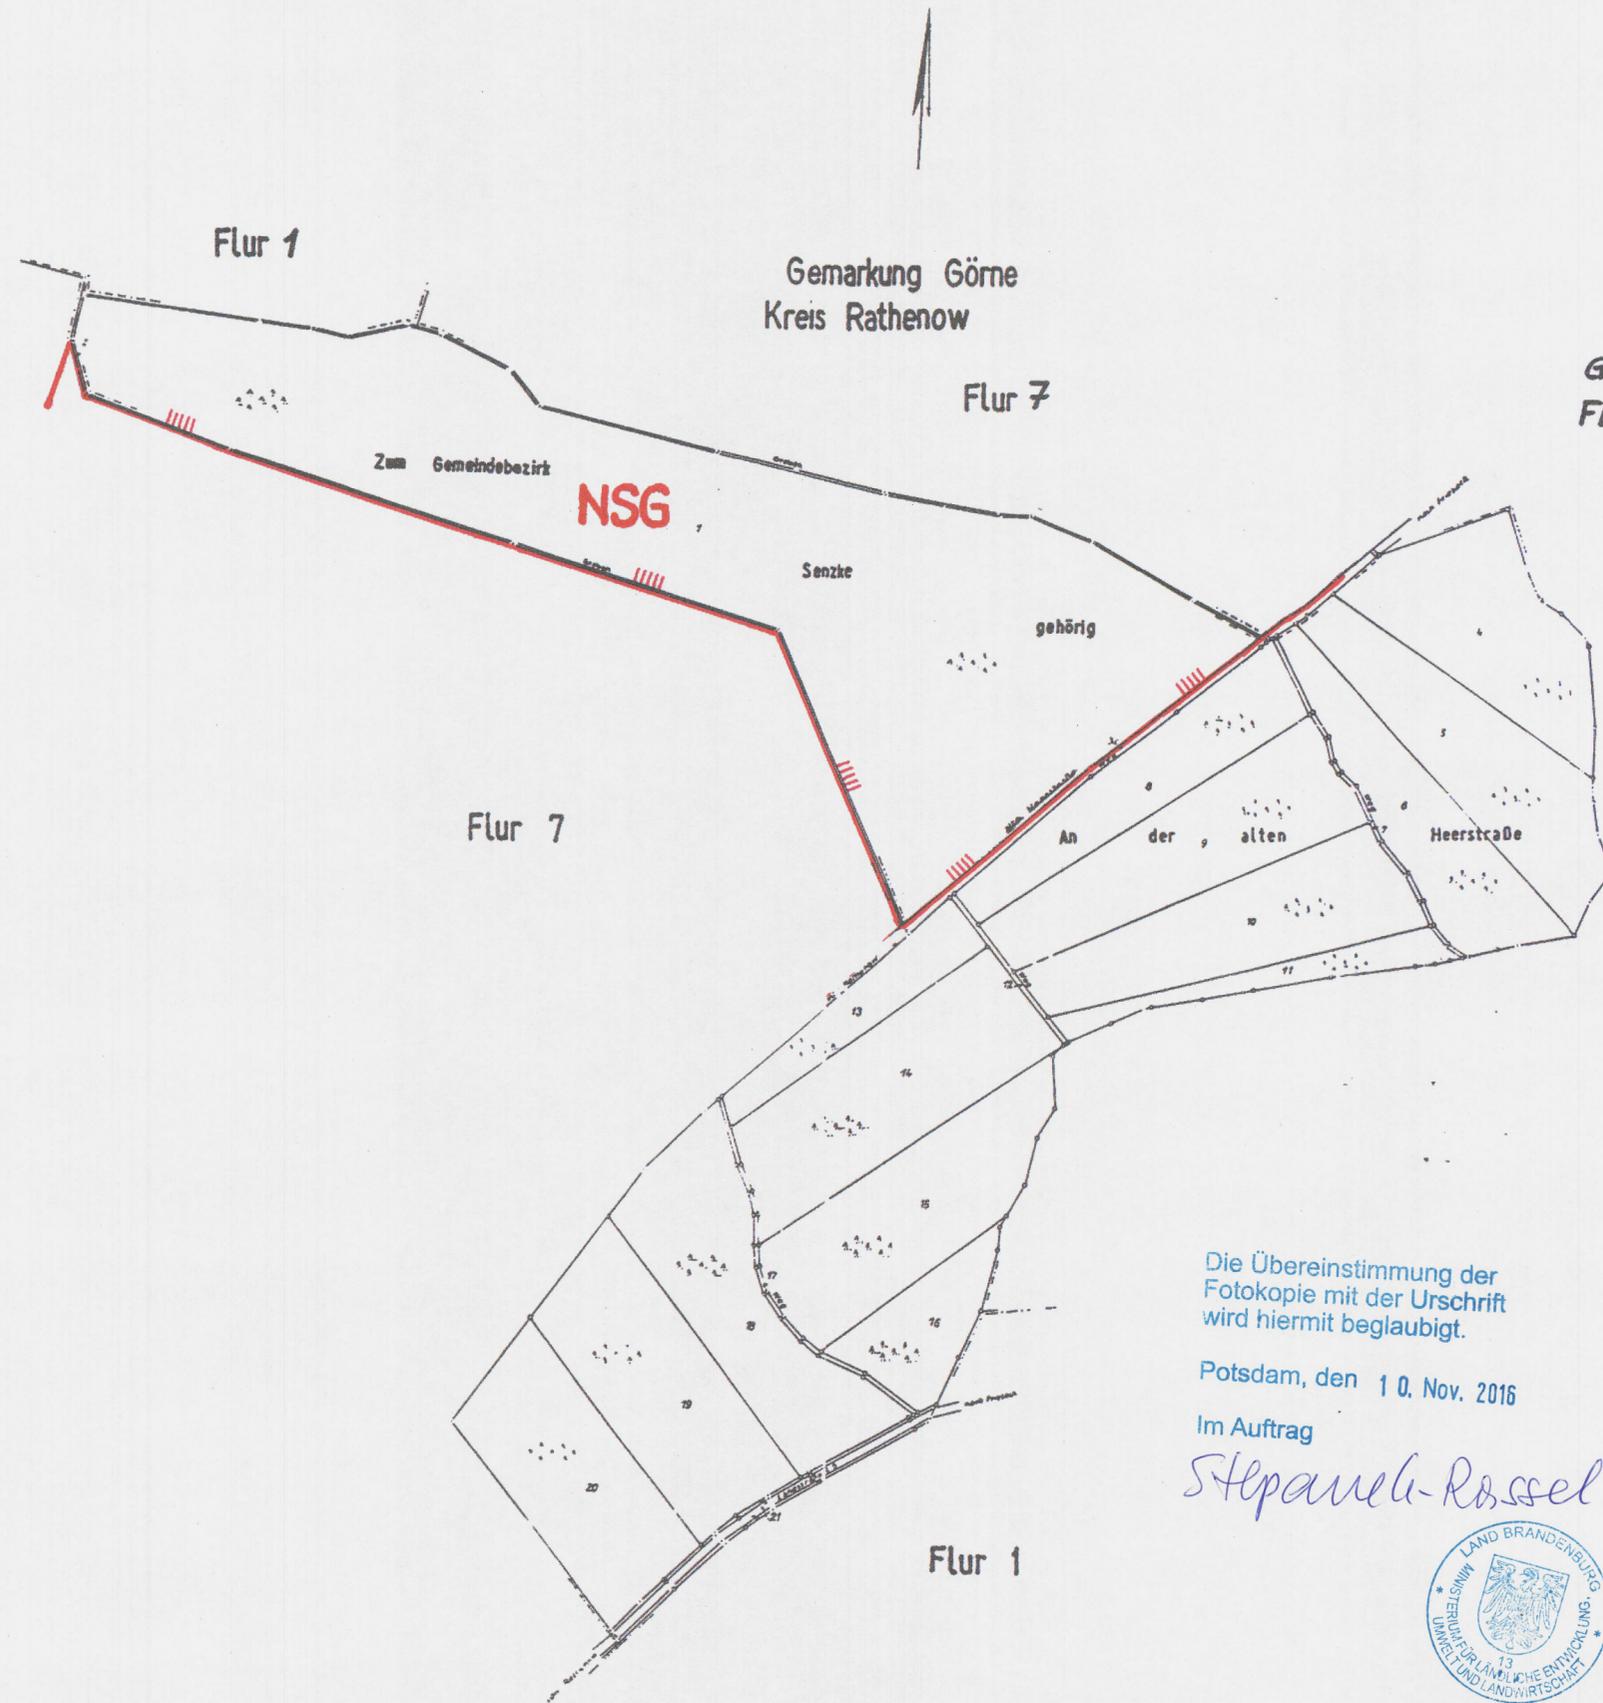

GEMARKUNG FRIESACK
FLUR 14

Die Übereinstimmung der
Fotokopie mit der Urschrift
wird hiermit beglaubigt.

Potsdam, den 10. Nov. 2016

Im Auftrag
Stepanek-Rossel



Land Brandenburg

Flurkarte zur Verordnung über das Naturschutzgebiet
"Görner See"

Landkreis Havelland

Blatt 3
Gemarkung Haage / Flur 8

Kartengrundlage: Flurkarte (Ausgabe 1954)

Legende


 Grenze des NSG

Ministerium für Umwelt, Naturschutz und Raumordnung des
Landes Brandenburg

M. Platzek
Minister
i.A. M. Stepanek

Potsdam, den 25.5.2016



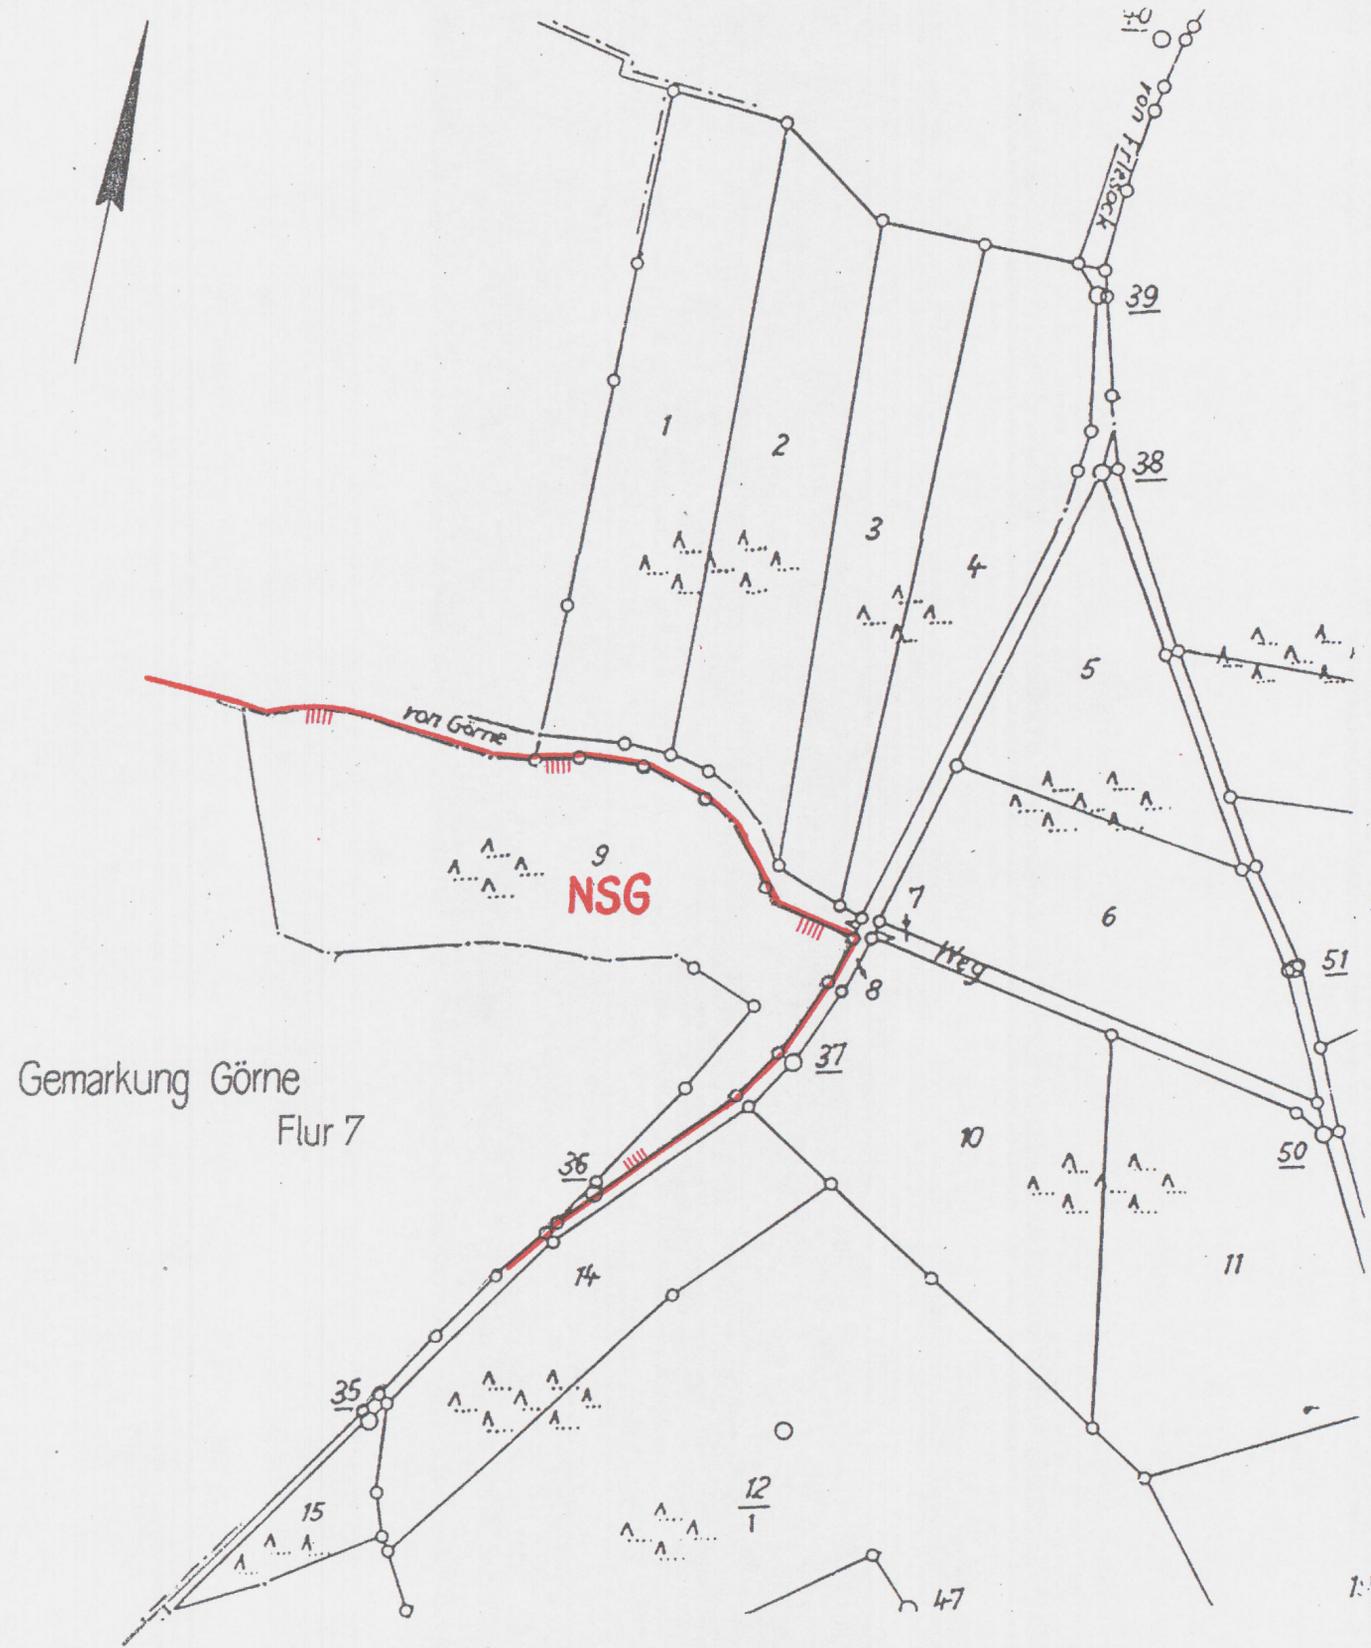

Flur 14

Gemarkung Friesack

Maßstab ca. 1:3000

Die Übereinstimmung der
Fotokopie mit der Urschrift
wird hiermit beglaubigt.

Potsdam, den 10. Nov. 2016

Im Auftrag

Stepanek Rössel



Land Brandenburg


Flurkarte zur Verordnung über das Naturschutzgebiet
"Görner See"

Landkreis Havelland

Blatt 4
Gemarkung Friesack / Flur 14

Maßstab: ca. 1:3.000

Legende

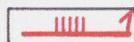 Grenze des NSG

Ministerium für Umwelt, Naturschutz und Raumordnung des
Landes Brandenburg

M. Platzeck
Minister
i.A. *Stepanek Rössel*

Potsdam, den 10. Nov. 2016





GEMARKUNG FRIESACK
FLUR 14

Friesack
Kreis Nauen

Flur 6

Haage FLUR 8
Kreis Nauen

Flur 1

Die Übereinstimmung der
Kopie mit der Urschrift
wird hiermit beglaubigt.
Potsdam, den 10. Nov. 2016
Im Auftrag
Stepanek Rosel



Land Brandenburg
Flurkarte zur Verordnung über das Naturschutzgebiet
"Görner See"
Landkreis Havelland
Blatt 5
Gemarkung Görne / Flur 7
Kartengrundlage: Flurkarte (Ausgabe 1952)
Maßstab: 1:3.000
Legende
[Red line symbol] Grenze des NSG
Ministerium für Umwelt, Naturschutz und Raumordnung des
Landes Brandenburg
M. Pätzsch
Münster
i.A. *Stepanek*
Potsdam

Flur 7

Görne

Kreis Rathenow

Maßstab 1:3000

Die Karte ist von der im Jahre 1916
gefertigten Karte abgezeichnet.
(Feldvergleich 1949)

Vermessungsdienst Brandenburg
Herausgegeben 1952